



Администрация Гвардейского сельского поселения
Симферопольского района Республики Крым

ПОСТАНОВЛЕНИЕ № 207

08.04.2022 г.

пгт. Гвардейское

Об утверждении схемы расположения земельного участка на кадастровом плане территории по адресу: Республика Крым, Симферопольский район, пгт. Гвардейское, ул. Набережная 17


В соответствии со статьями 10,11.2,11.3,11.4,11.10,39.14,39.15 Земельного кодекса Российской Федерации, статьями 83,84 Конституции Республики Крым, статьями 2,15 Закона Республики Крым от 15 января 2015 года № 66-ЗРК/2015 «О предоставлении земельных участков, находящихся в государственной или муниципальной собственности, и некоторых вопросах земельных отношений», постановлением Совета министров Республики Крым от 16 февраля 2015 года № 44 «Об утверждении Порядка подготовки схемы расположения земельного участка или земельных участков на кадастровом плане территории и проекта межевания территории» приказом Министерства экономического развития Российской Федерации от 27.11.2014 № 762 «Об утверждении требований к подготовке схемы расположения земельного участка или земельных участков на кадастровом плане территории и формату схемы расположения земельного участка или земельных участков на кадастровом плане территории при подготовке схемы расположения земельного участка или земельных участков на кадастровом плане территории в форме электронного документа, формы схемы расположения земельного участка или земельных участков на кадастровом плане территории, подготовка которой осуществляется в форме документа на бумажном носителе», в соответствии с Генеральным планом муниципального образования Гвардейское сельское поселение Симферопольского района Республики Крым и Правилами землепользования и застройки Гвардейского сельского поселения Симферопольского района Республики Крым, руководствуясь Уставом Гвардейского сельского поселения Симферопольского района Республики Крым, администрация Гвардейского сельского поселения Симферопольского района

ПОСТАНОВЛЯЕТ:

1. Утвердить схему расположения земельного участка на кадастровом плане территории (*приложение 1 к данному постановлению*), расположенного в зоне делового, и коммерческого назначения, (О-1), по адресу: Республика Крым, Симферопольский р-н, пгт. Гвардейское, ул. Набережная 17, площадью 456 кв.м.

2. Земельный участок, указанный в пункте 1 настоящего постановления отнести к категории земель - земли населённых пунктов, с основным видом разрешённого использования - магазины (код 4.4).
3. Обеспечить выполнение кадастровых работ, необходимых для образования земельного участка, указанного в пункте 1 настоящего постановления.
4. Срок действия настоящего постановления составляет 2 года.
5. Контроль за исполнением настоящего постановления оставляю за собой.

**Глава администрации
Гвардейского сельского поселения**

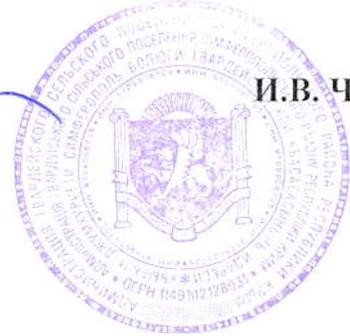

И.В. Чичкин


УТВЕРЖДЕНО:

*Постановлением администрации
Гвардейского сельского поселения
Симферопольского района
Республики Крым*
от " 08 " 04 2022г. № 207

СХЕМА

Расположения земельного участка на кадастровом плане территории :
Республика Крым, Симферопольский р-н, пгт. Гвардейское, ул. Набережная, 17



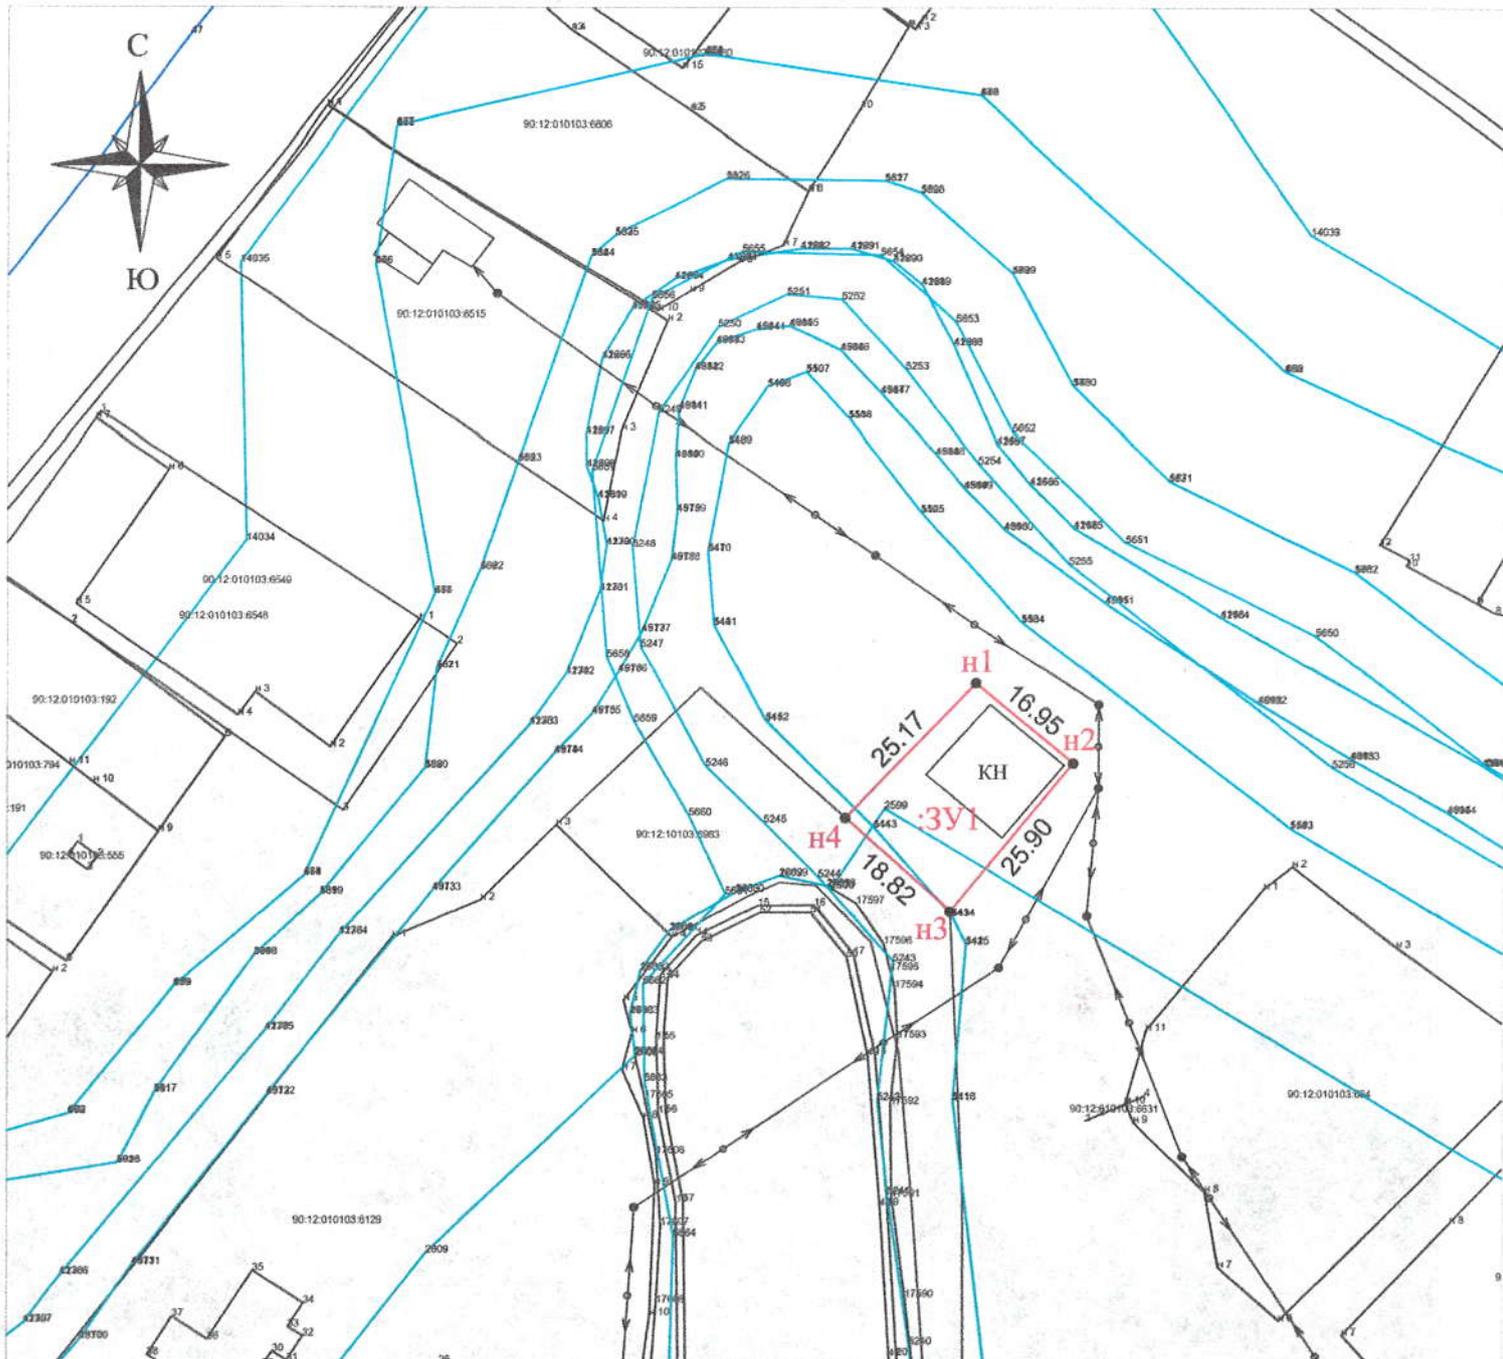

М 1:1000

Условные обозначения

- H1 • — граница образуемого земельного участка с обозначением характерной точки
- :6963 — обозначение существующего земельного участка
- :3У1 — обозначение образуемого земельного участка
- КН — объект капитального строительства
- граница кадастрового квартала
- существующая часть границы, сведения о которой достаточны для определения ее местоположения
- красная линия (территория земель общего пользования)
- Зона с особыми условиями использования территории
- ЛЭП

Кадастровый инженер

Оленев М.А.

