


Временная схема организации дорожного движения на период выполнения работ благоустройства участка М.: 1:500

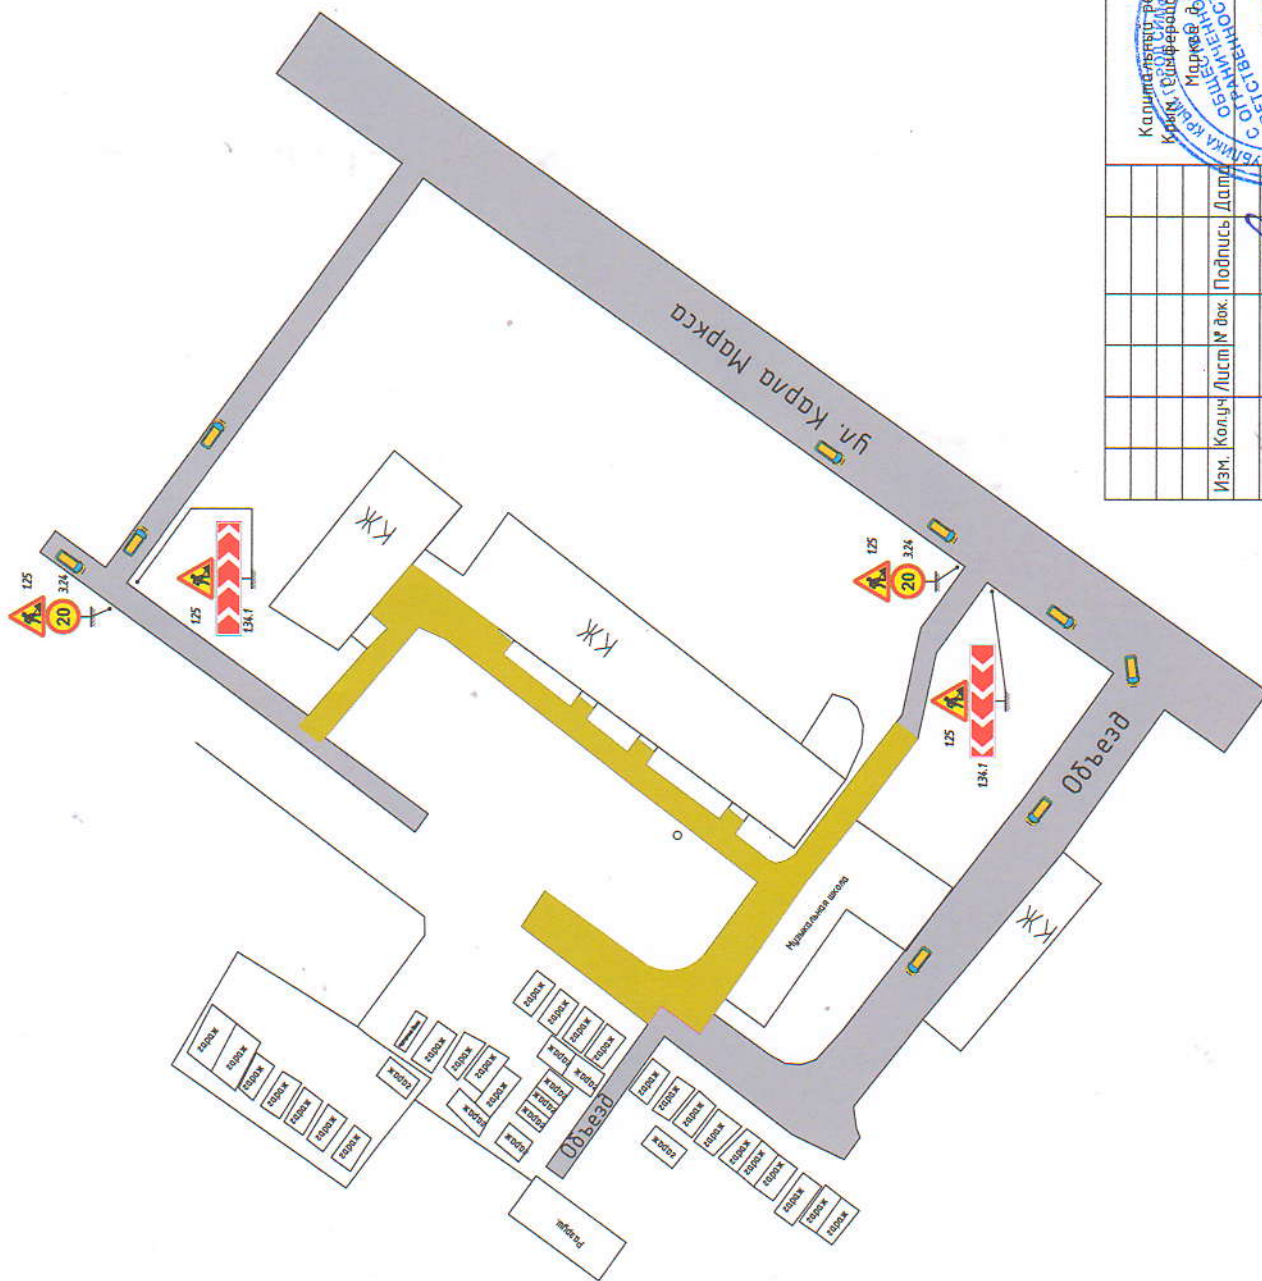

■ - Зона производства работ

| | | | | | |
|----------|----------------|--------|--------|---------|------|
| Изм. | Кол.ч | Лист | № док. | Подпись | Дата |
| | | | | | |
| Выполнил | Станкевич В.В. | | | | |
| Проверил | Курбаев В.А. | | | | |
| Директор | Королев А.А. | | | | |
| Стадия | Лист | Листов | | | |
| | 1 | 1 | | | |


Исполнительная схема организации дорожного движения на период выполнения работ благоустройства участка, масштаб: 1:500

